
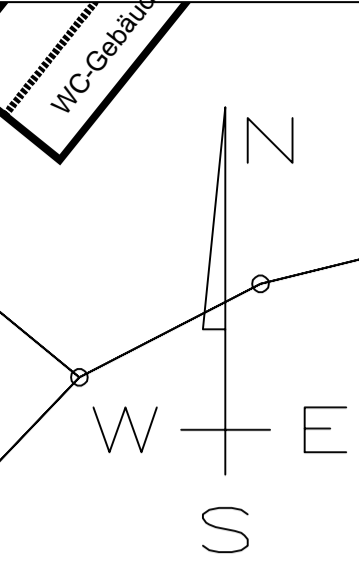
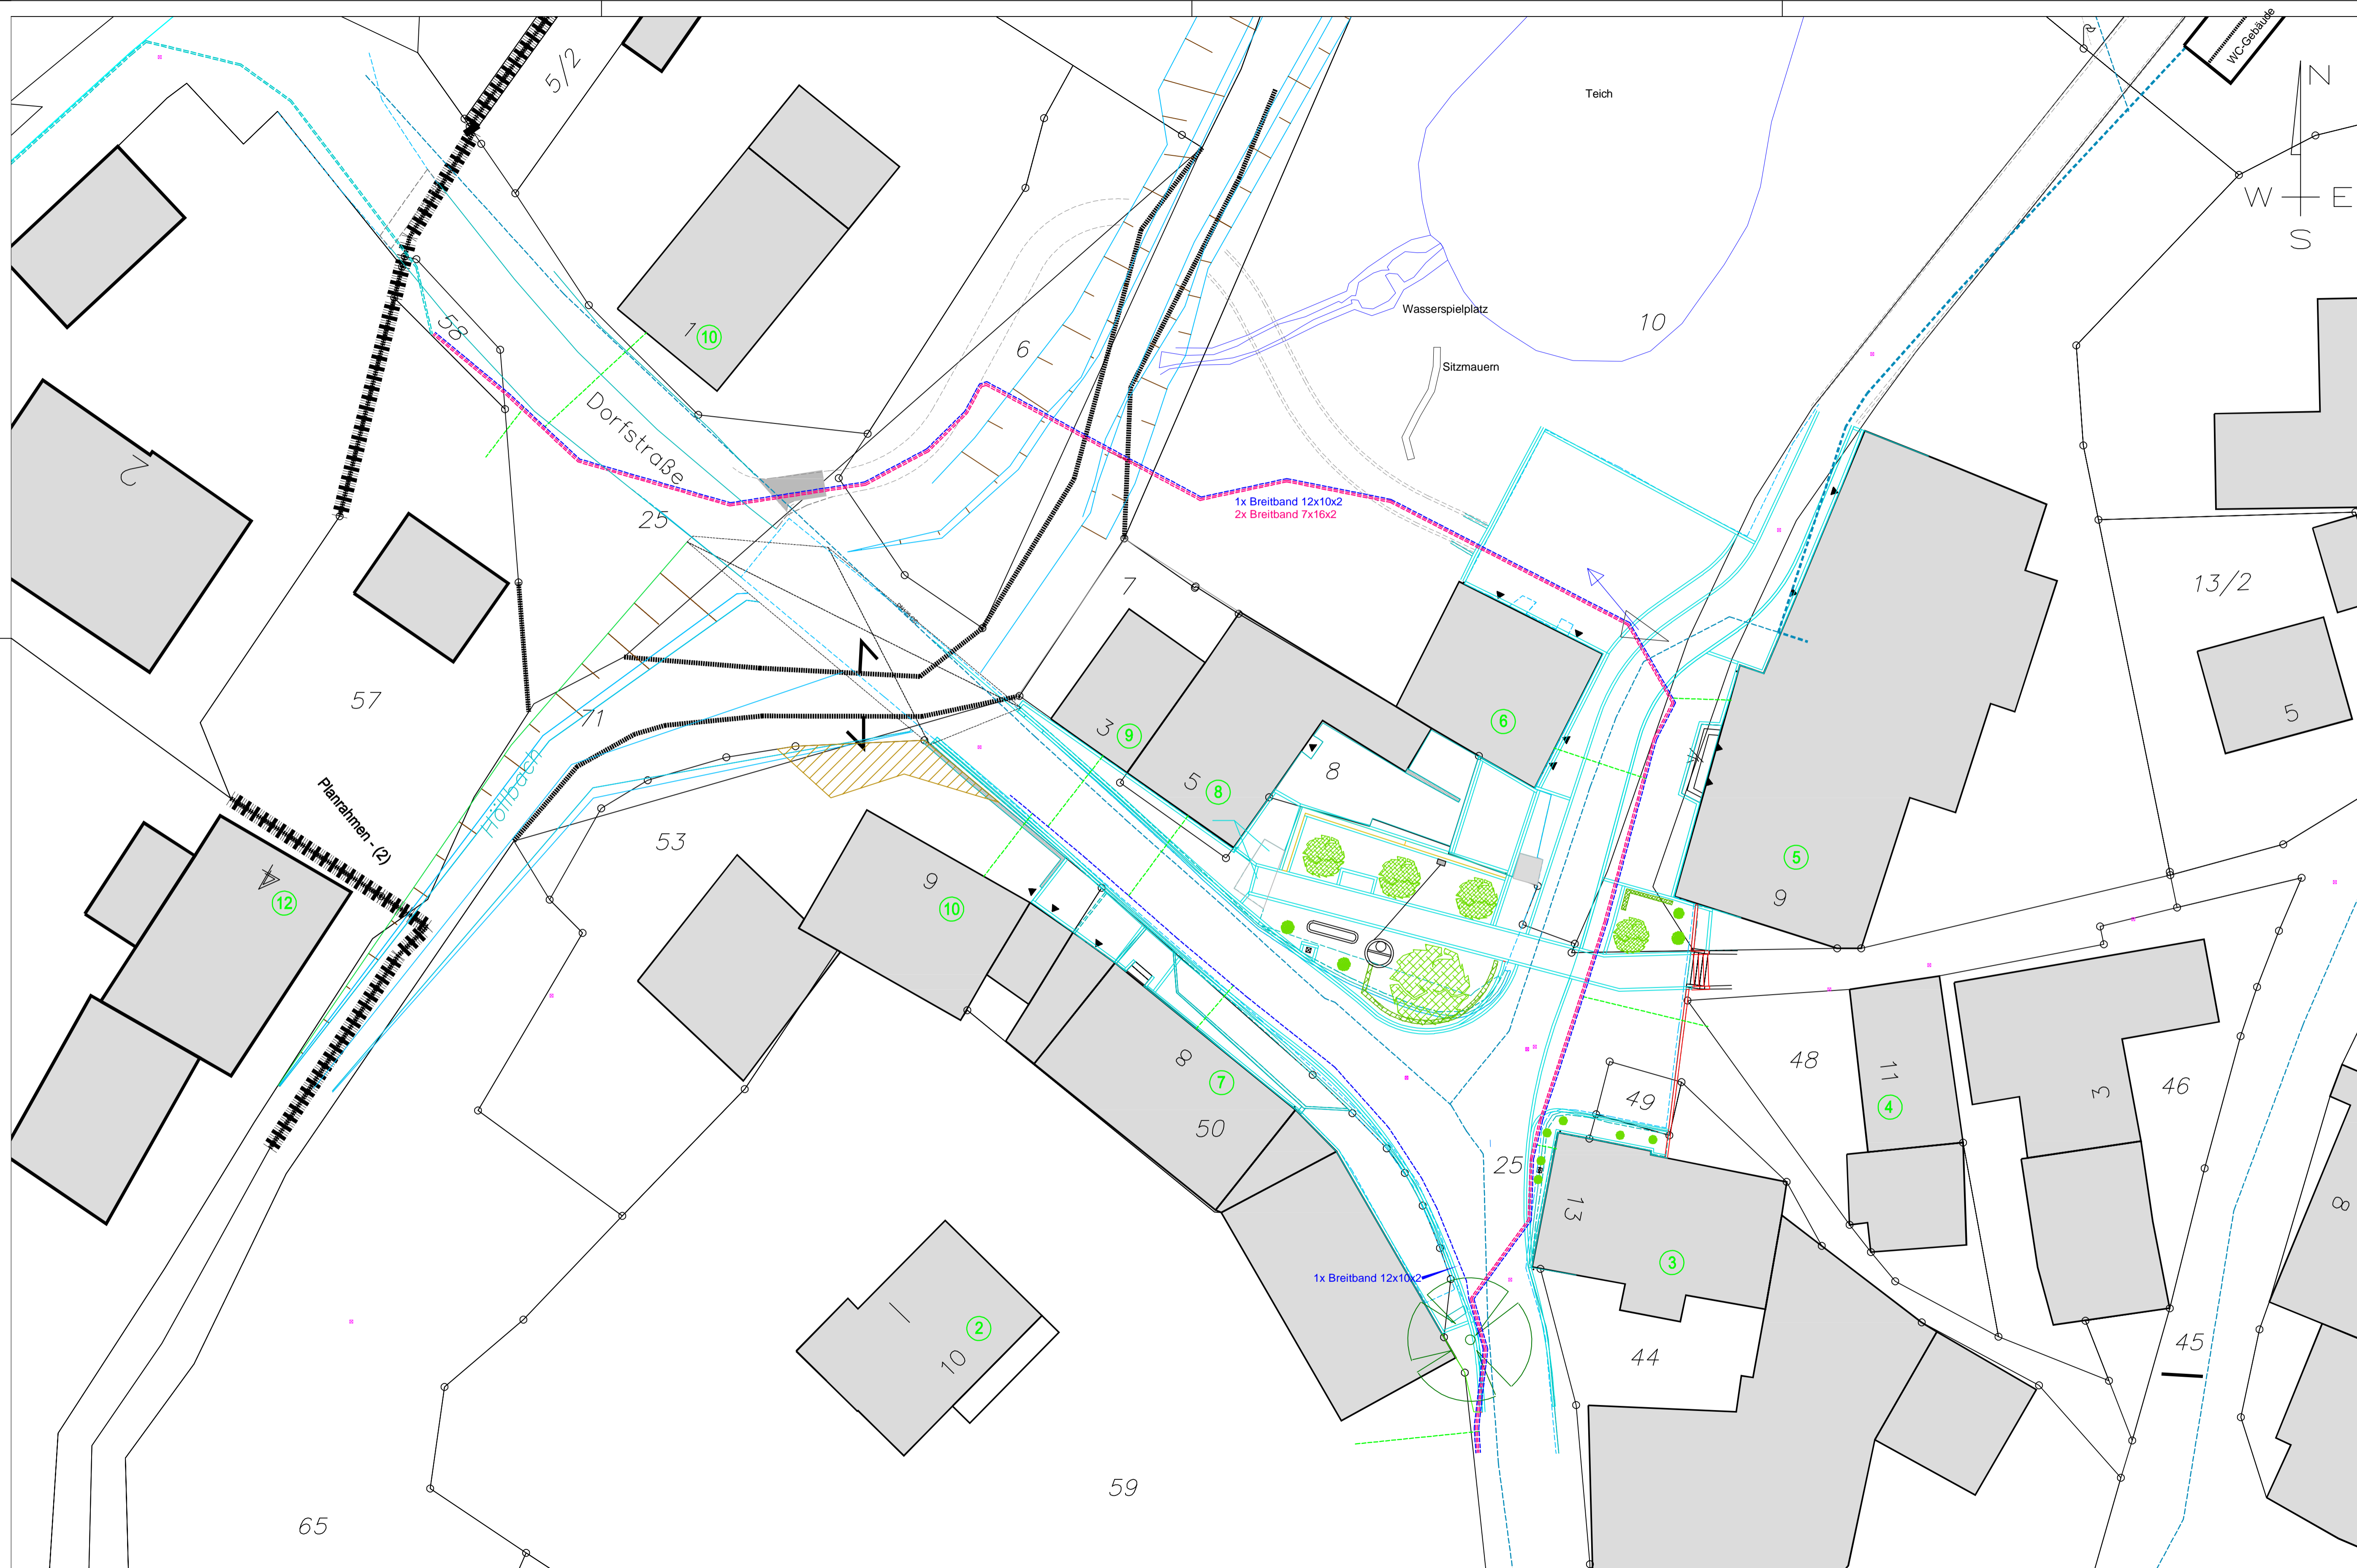


Legende:

- Kennzeichnung der Rohrverbunde (Hauptstränge)**
- bestehender Rohrverbund Rauspeed 24x10x2(1St)
 - bestehender Rohrverbund Rauspeed 7 x16x2(2St)
- Kennzeichnung der Rohrverbunde (Hausanschluss)**
- bestehender Rohrverbund Rauspeed 2 x10x2
- Kennzeichnung Fernwärme**
- bestehende Fernwärmeleitung 50x4,6 + 50x4,6

Ausführung:				Fa. Schreyer Transport und Landschaftsbau GmbH Neusorger Straße 3 95683 Ebnath Tel. 09234/251 Fax 09234/8397	
Vorhaben:			Breitbandausbau Pullenreuth im Zuge Ausbau Mengersreuther Straße		
Vorhabensträger:			Gemeinde Pullenreuth		
Landkreis:			Tirschenreuth		
Maßstab:			1 : 500		
Abrechnungsplan /Bestand nach Ausführung Breitbandverlegung im Zuge Ausbau Mengersreuther Straße Fernwärmeleitung KiGa - Bauhof			Unterlage: Plan - Nr.: 1		
gefertigt: Schreyer Transport und Landschaftsbau GmbH Ebnath, 01.10.2021			geprüft: Ingenieurbüro für Tiefbau Götz Pullenreuth, _____ (Unterschrift)		



Legende

bestehend		geplant	
	Bebauung DFK		Breitband 12x10
	Grenzverlauf DFK		Breitband 7x16x2
	Gebäude Vermessung		Breitband Hausanschluss 2x10

Ausführungsplanung

Ingenieurbüro für Tiefbau Götz		Ingenieurbüro für Tiefbau Götz Mengersreuther Str. 5 A 95704 Pullenreuth Tel. 09234 / 9743474 e-mail: tbt.goetz@t-online.de	
Nr.	Anderung	geändert am	Name
Vorhaben: Öffnung zur Grünen Mitte Breitbandversorgung		Unterlage: 1	
Vorhabensträger: Gemeinde Pullenreuth		Plan - Nr: 2	
Landkreis: Tirschenreuth		Datum	Name
Maßstab:	entw. 11.01.2022		H. Götz
1:200	gez. 11.01.2022		H. Götz
Vorhabensträger: Gemeinde Pullenreuth		gepr. 11.01.2022	
Entwurfsverfasser: Ingenieurbüro für Tiefbau Götz		Pullenreuth, den 11.01.2022	
IDatum		(Unterschrift)	